



תוכנית פריסות

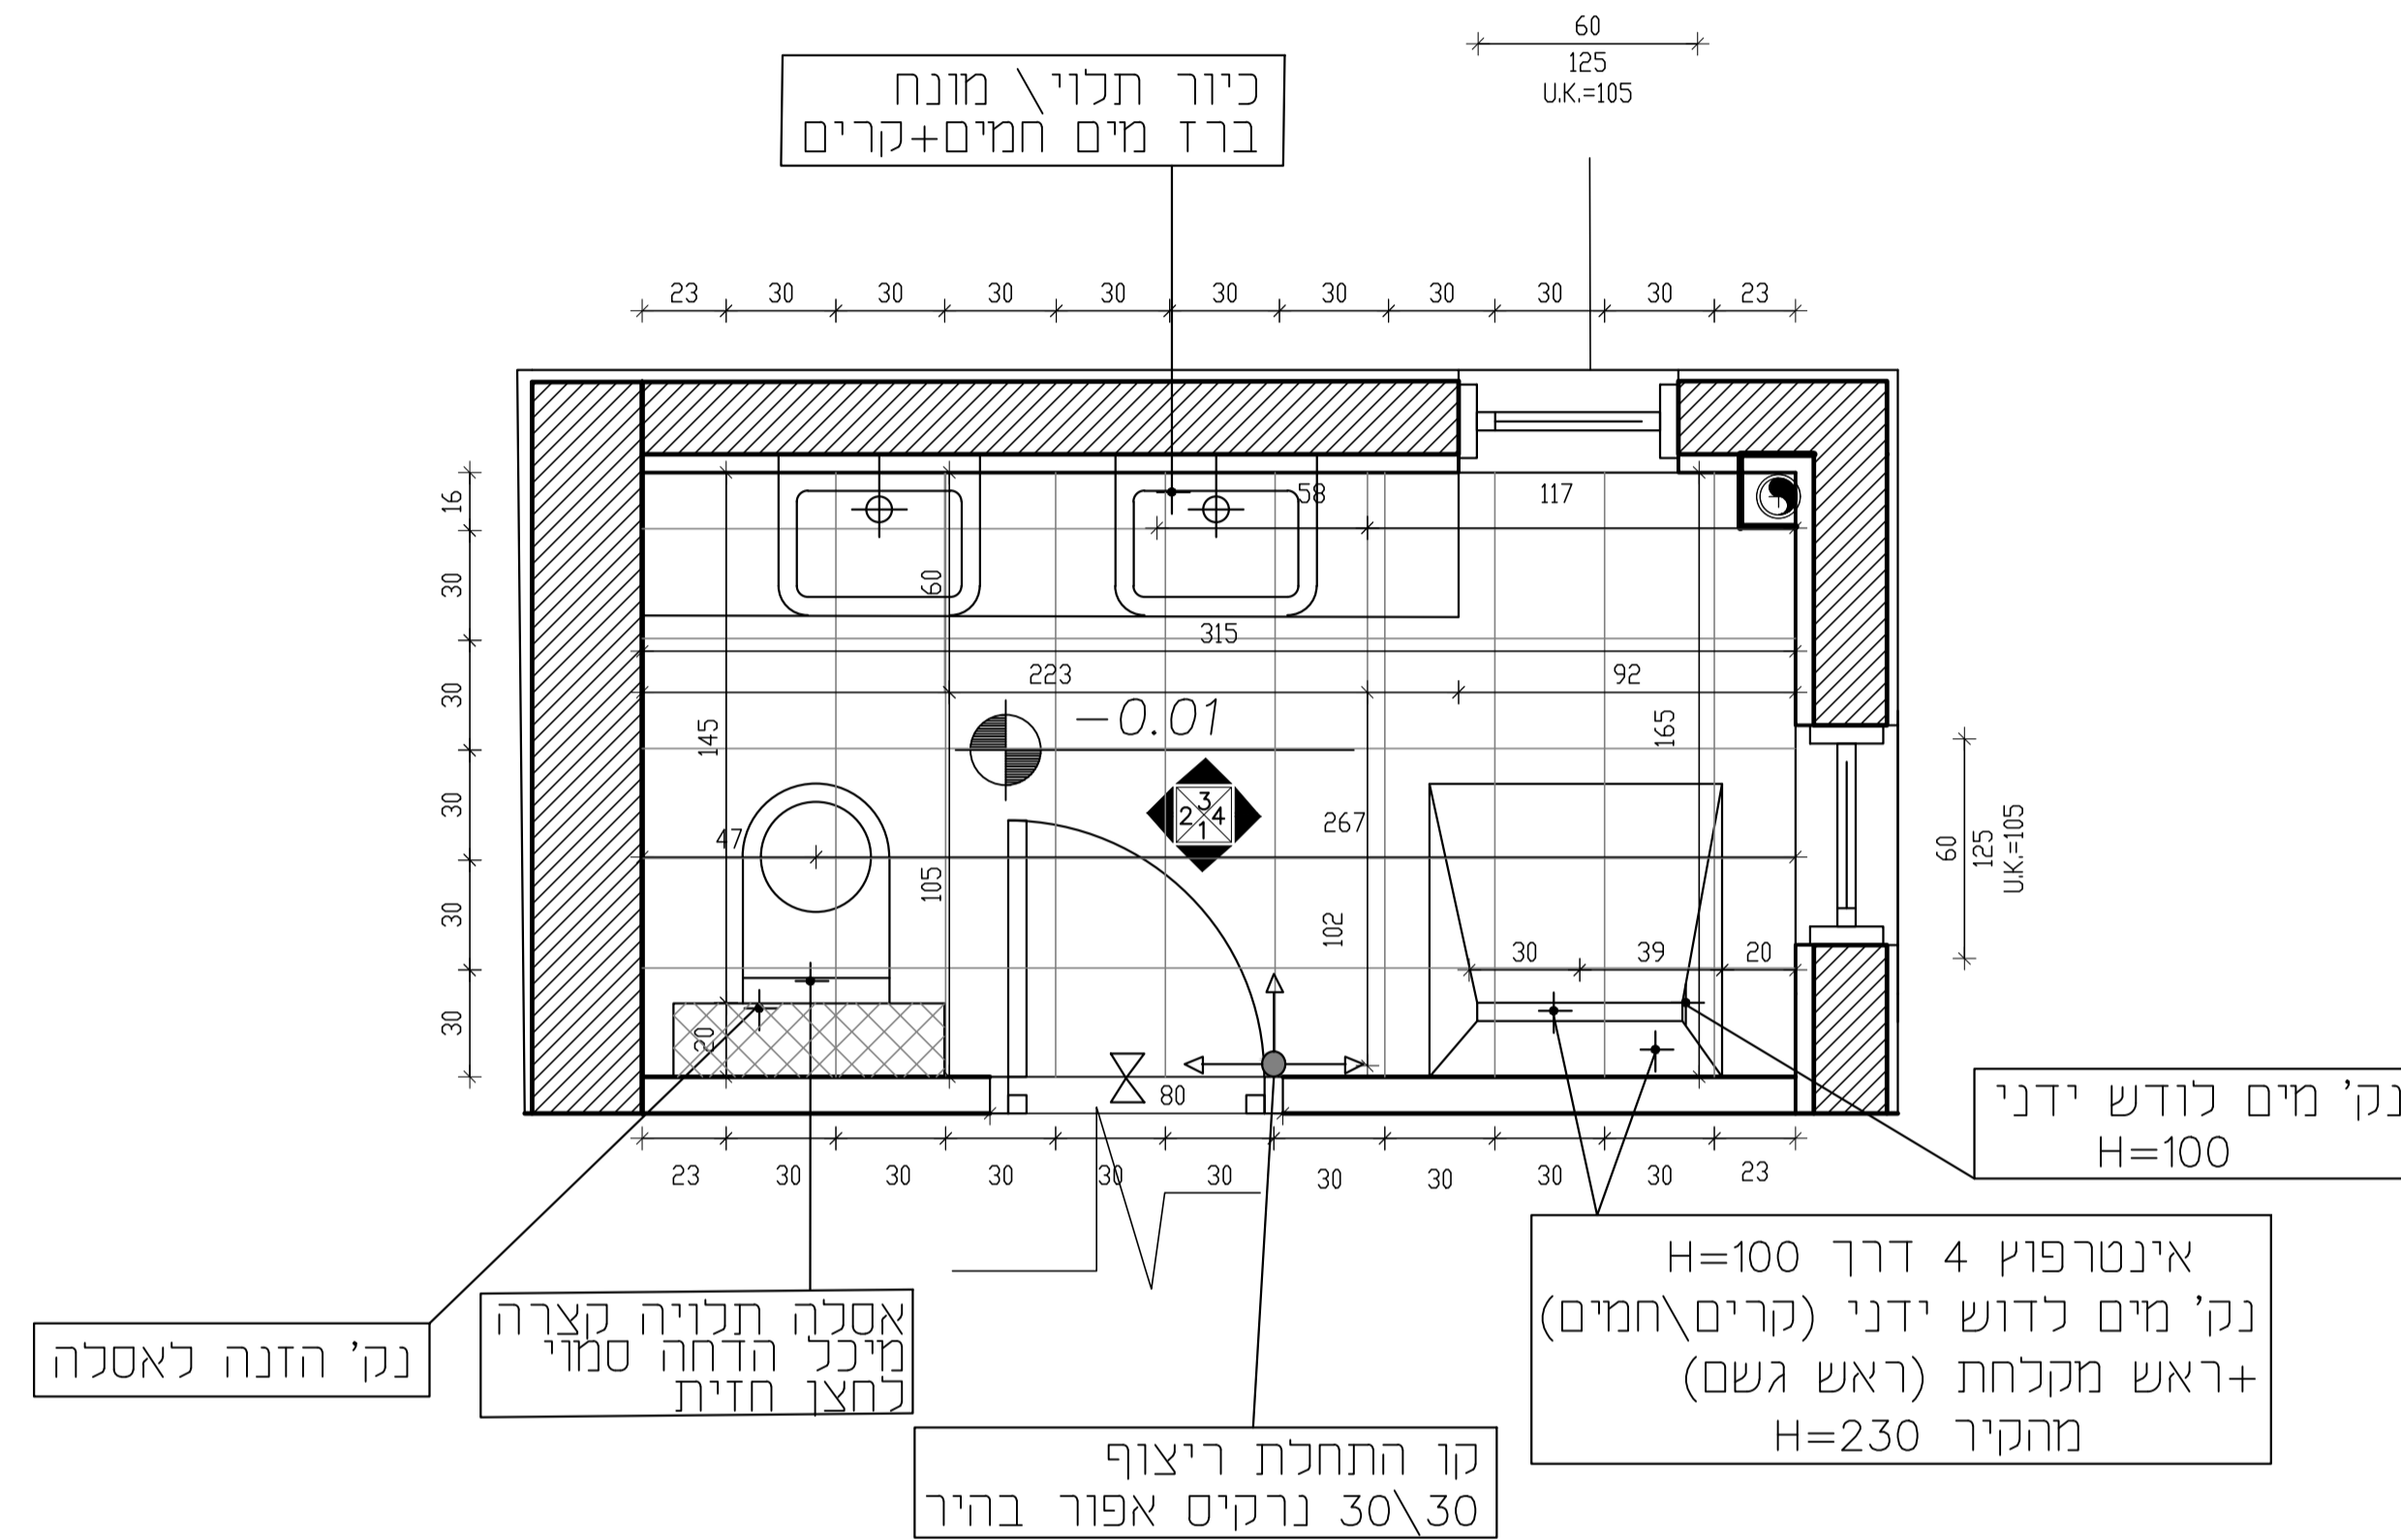


מקרא :

ריצוף:

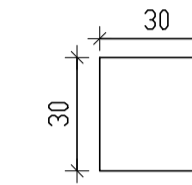

אריח אפור בהיר
נרקיס 30\30

חיפוי:

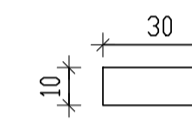

אריח בריק קרמיקה
שיש אפור 30\10

בחדרי אמבטיה יבוצע ריצוף אנטי-סליפ	צבע רובה בתאום עם המתכנן והלקוח	כל פינות החיפוי יש לבצע בחיתוך גרונג	יש להשאיר שארית דקור בתחילת החיפוי
------------------------------------	---------------------------------	--------------------------------------	------------------------------------

מידות החיפויים הן לפני פוגות פוגות 3 מ"מ	המבצע יבדוק את נכונות הפריסות ביחס לקיים בשטח	יש לבצע חיפוי גם מאחורי ארונות ומראות	
--	---	---------------------------------------	--

- 1- המצבע אחראי לבדיקת המידות ולהתאמן במקום.
- 2- במקרה של ספק או אי התאמה יש לפנות למתכנן.
- 3- אין לקבוע מידה לפי מדידה בשרטוט.
- 4- התכניות נשארות רכוש הפרטי של המתכנן.
- 5- אין המתכנן אחראי לביצוע עבודות שלא על פי תכניותיו.
- 6- אין לבצע עבודה עפ"י תכנית זו ללא רישיון בניה בר-תוקף.

עיון	מרכז	ביצוע	
קנ"מ: 1:25	תאריך:		
שרטט:	בדק:		
קובץ מחשב:	חתימה:		

שם מרצה: שי שמואל עוזרת מרצה: מאיה לבני	1
שם הסטודנטית: לין גדות ת.ד: 326356813	
פריסות חדר מקלחת	