תוכנית ריצוף

אישור לקוח על תכניות עבודה	
תאריך: חתימה	
שם:	

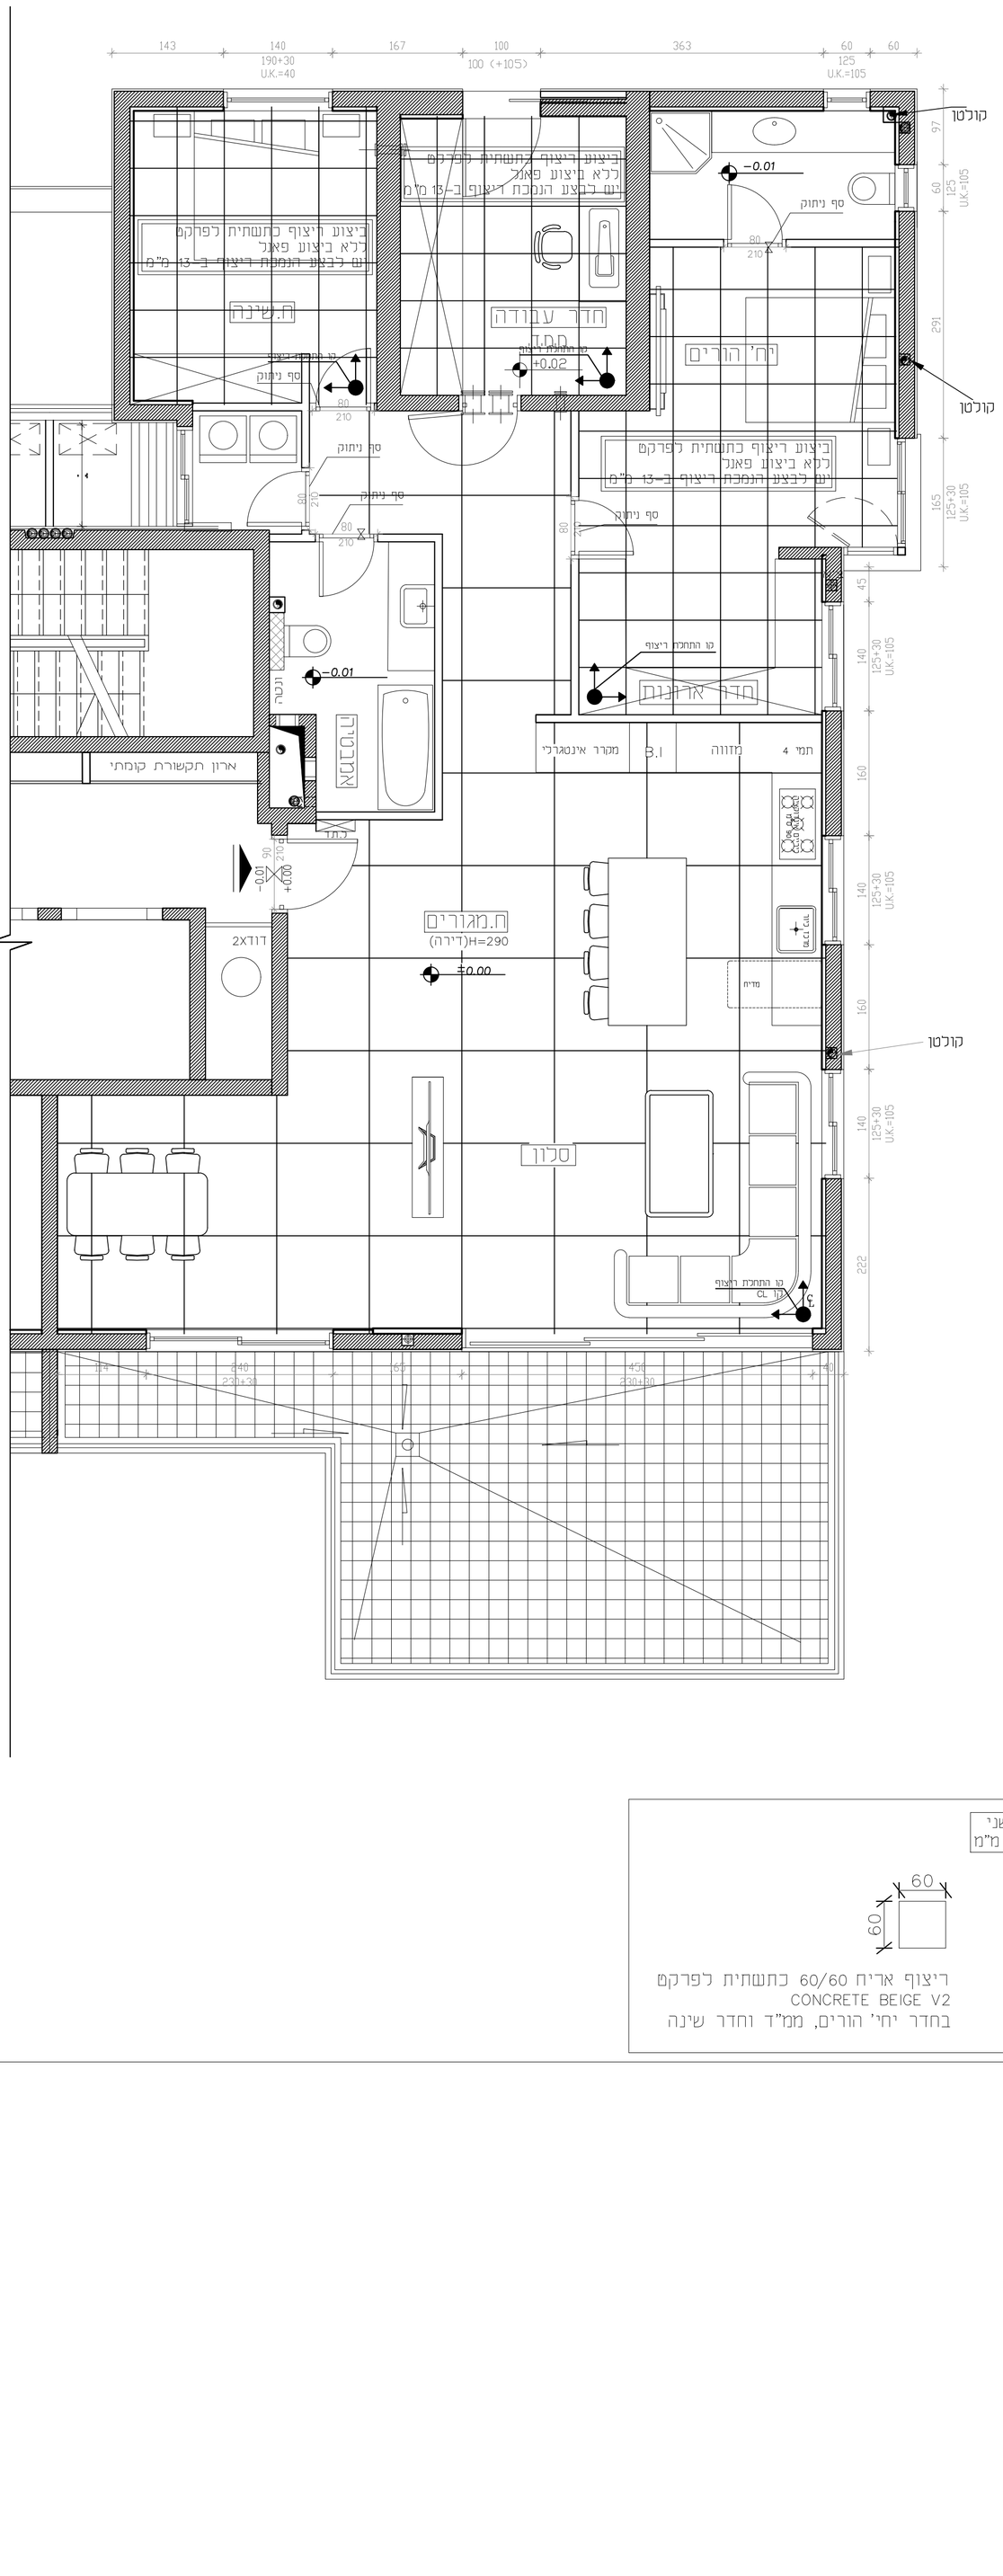

הערות כלליות:

- המבצע יבדוק את נכונות התוכנית ביחס לקיים בשטח
- יש לנקות היטב את משטח הבטון מפסולת טיח, משאריות בניין ומגופים זרים אחרים
- יש לנקות אריחים במים לפני ביצוע
- יש לבצע ריצוף מתחת למטבחים ונגרות קבועה
- יש לוודא כי כל צנרת התשתית (מים, חשמל וכדומה) מונחת במקומה ומבוטנת
- יש לבצע מריחה מלאה של מלט בגב כל אריח
- מידות הריצוף הן לפני פוגות 3 מ"מ
- לצורך ביצוע פוגות יש להעזר בספייסרים מוכנים בלבד
- בחיבור פינות בין פאנלים יש לבצע בחיתוך גרונג
- בחללים רטובים ומרפסות יש לבצע איטום ע"פ תקן
- בחללים רטובים ומרפסות יבוצע ריצוף אנטי-סליפ
- לאחר ביצוע הריצוף יש להגן על הרצפה המוכנה ע"י שימוש במשטח מגן
- את שאריות הרובה יש לנקות לפני ייבושה הסופי באמצעות ספוג לח
- צבע רובה בתאום עם המתכנן והלקוח

תפוצה		
מס'	יעד	תאריך

עדכונים		
מס'	תוכן	תאריך

הערות

כל התוכניות בכפוף לאישור העיריה
אין לבצע עבודה עפ"י תכנית זו
ללא רישיון בניה בר-תוקף

אין לפגוע או להרוס
אלמנט קונסטרוקטיבי
כלשהו במהלך העבודה

הקבלן אחראי למידות ועליו לבקר אותן ולהודיע למתכנן על כל טעות,סטייה, סתירה, או אי התאמה בטרם המשך בעבודתו.
אין לקבוע גדלים ע"י מדידה מהתוכניות.
המתכננים הנם הבעלים הבלעדיים של תכנית זו ושל זכויות היוצרים הגלומות בה. אין לעשות כל שימוש בתכניות ללא אישור המתכננים.

דירת משפחת שחר

שם מרצה:בת עמי זלוניק
שם מתרגלת:נוי פרי
שם הסטודנטית:לין גדות
ת.ז.: 318653623

תוכנית ריצוף

תוכנית מספר – 4

קנ"מ: 1:50	תאריך: 3.3.22

עיון	מרכז	ביצוע
■		

מקרא ריצוף:

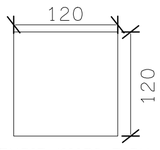

אריח גרניט פורצלן 120\120
גימור מט צבע אפור
SANT' AGOSTINO ANTI SLIP

ריצוף באריח כתשתית לפרקט גושני
יש לבצע הנמכת ריצוף בעובי 13 מ"מ

חיפוי אריח 25\25
Concrete Silver R10
Anti-slip

ריצוף אריח 60/60 כתשתית לפרקט
CONCRETE BEIGE V2
בחדר יחי' הורים, ממ"ד וחדר שינה