


מבט 3

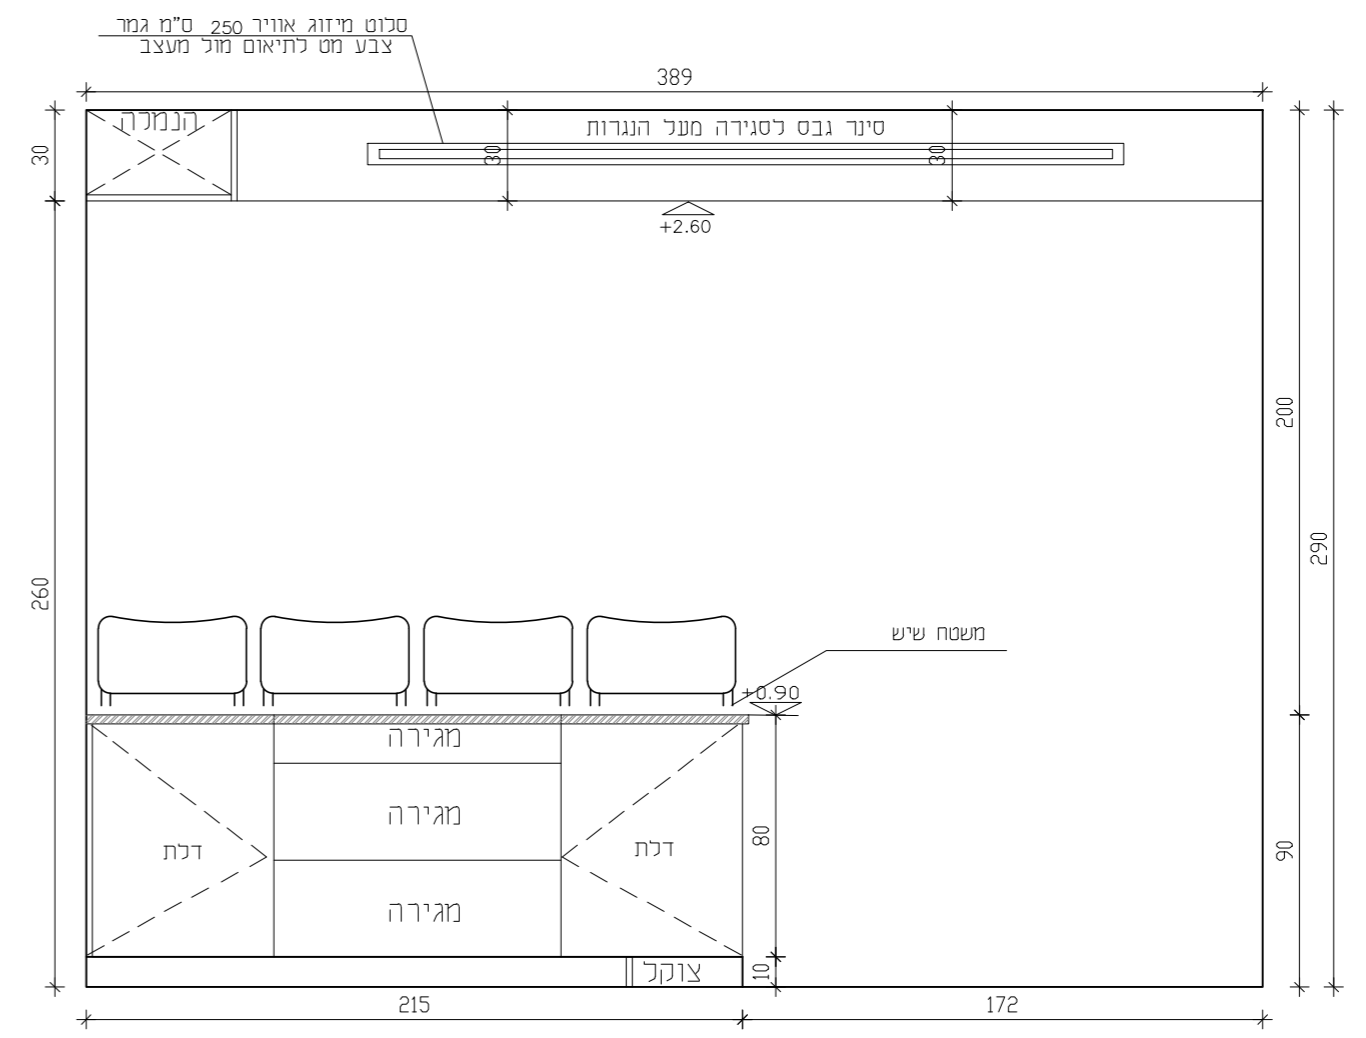

בחירת גמרים וחלוקות סופיות  
ישלמו לאחר פגישה עם הלקוחה והנגר


שיש משטח אי גרניט פורצלן בגימור מט במראה טבעי ופראי צבע אפור  
חזיתות השיש וארונות גמד ששור מט  
ידיות אינטגרציות בחזית (מבט 6)

גוף הארון עשוי לוח סנביץ' אדום 81 מ"מ גמר פורמיקה  
פרוזל הארונות תוצרת בלום  
ידיות אינטגרציות בדופו  
חזיתות הארונות עשויות מdf ששור מחורץ 22 מ"מ גמר צבע משי מט  
שיש משטח גרניט פורצלן בגימור מט במראה טבעי ופראי צבע אפור

1- המבצע אחראי לבדיקה המידות ולהתאמתן במקום	2- במקרה של ספק או אי התאמה יש לפנות למתכנן	3- אין לקבוע מידה לפי מדידה בשטח	4- התכניות נשארות רכוש הפרט של המתכנן	5- אין המתכנן אחראי לביצוע עבודות שלא על פי תכניותיו	6- אין לרצו עבודה ע"י חניט או כלא רשיון רניה רר-תוקף
לכיוון	למכרז	לביצוע	תאריך:	ק"מ :	1:25
קובץ מחשב :	חתימה :	תאריך :	קובץ מחשב :	חתימה :	תאריך :

פריסת המטבח

מבט 4

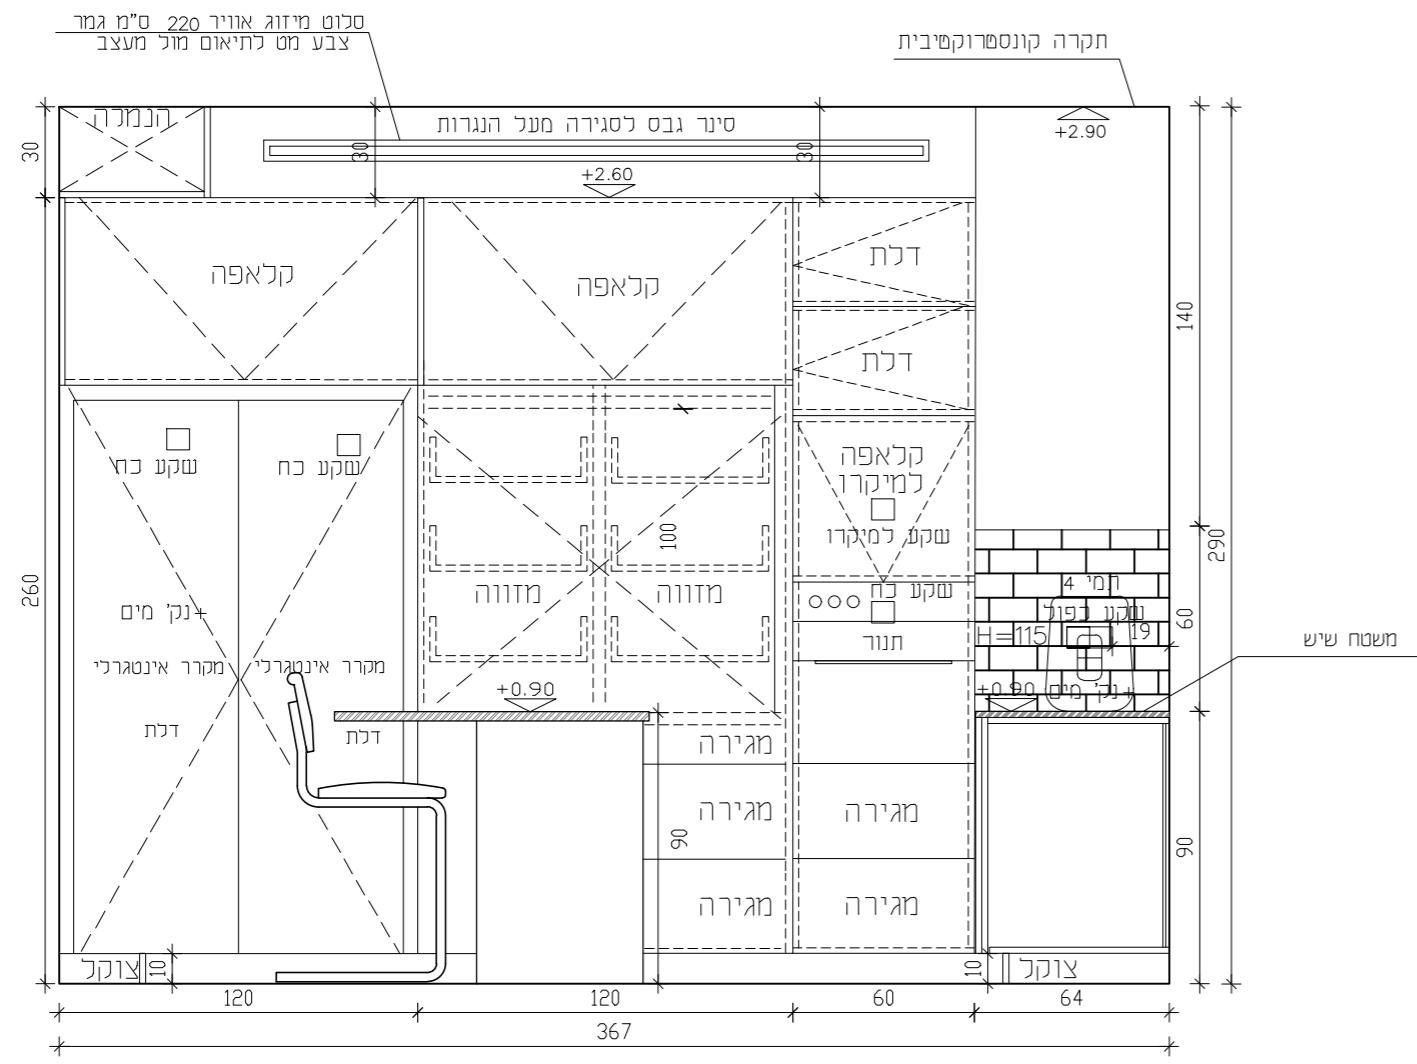


בחירת גמרים וחלוקות סופיות  
ישלמו לאחר פגישה עם הלקוחה והנגר

גוף הארון עשוי לוח סנביץ' אדום 81 מ"מ גמר פורמיקה  
פרוזל הארונות תוצרת בלום  
ידיות אינטגרציות בדופו  
חזיתות הארונות עשויות מdf ששור מחורץ 22 מ"מ גמר צבע משי מט  
שיש משטח גרניט פורצלן בגימור מט במראה טבעי ופראי צבע אפור

1- המבצע אחראי לבדיקה המידות ולהתאמתן במקום	2- במקרה של ספק או אי התאמה יש לפנות למתכנן	3- אין לקבוע מידה לפי מדידה בשטח	4- התכניות נשארות רכוש הפרט של המתכנן	5- אין המתכנן אחראי לביצוע עבודות שלא על פי תכניותיו	6- אין לרצו עבודה ע"י חניט או כלא רשיון רניה רר-תוקף
לכיוון	למכרז	לביצוע	תאריך:	ק"מ :	1:25
קובץ מחשב :	חתימה :	תאריך :	קובץ מחשב :	חתימה :	תאריך :

פריסת המטבח

מבט 5

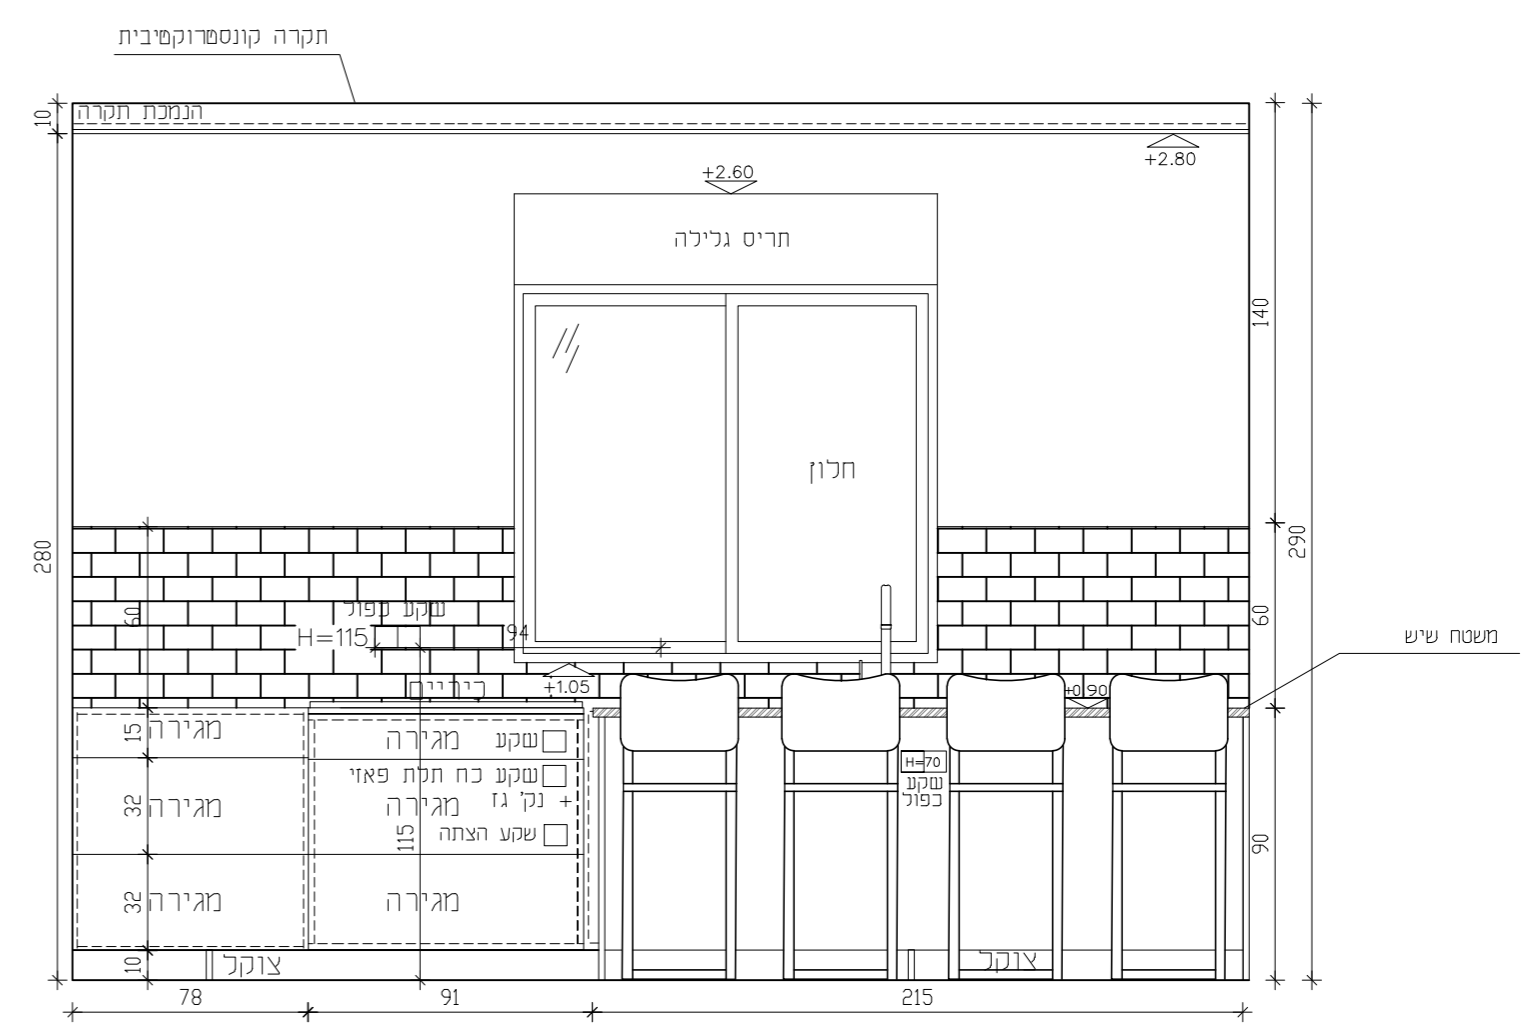

בחירת גמרים וחלוקות סופיות  
ישלמו לאחר פגישה עם הלקוחה והנגר


שיש משטח אי גרניט פורצלן בגימור מט במראה טבעי ופראי צבע אפור  
חזיתות השיש וארונות גמד ששור מט  
ידיות אינטגרציות בחזית (מבט 6)

גוף הארון עשוי לוח סנביץ' אדום 81 מ"מ גמר פורמיקה  
פרוזל הארונות תוצרת בלום  
ידיות אינטגרציות בדופו  
חזיתות הארונות עשויות מdf ששור מחורץ 22 מ"מ גמר צבע משי מט  
שיש משטח גרניט פורצלן בגימור מט במראה טבעי ופראי צבע אפור

1- המבצע אחראי לבדיקה המידות ולהתאמתן במקום	2- במקרה של ספק או אי התאמה יש לפנות למתכנן	3- אין לקבוע מידה לפי מדידה בשטח	4- התכניות נשארות רכוש הפרט של המתכנן	5- אין המתכנן אחראי לביצוע עבודות שלא על פי תכניותיו	6- אין לרצו עבודה ע"י חניט או כלא רשיון רניה רר-תוקף
לכיוון	למכרז	לביצוע	תאריך:	ק"מ :	1:25
קובץ מחשב :	חתימה :	תאריך :	קובץ מחשב :	חתימה :	תאריך :

פריסת המטבח

מבט 6

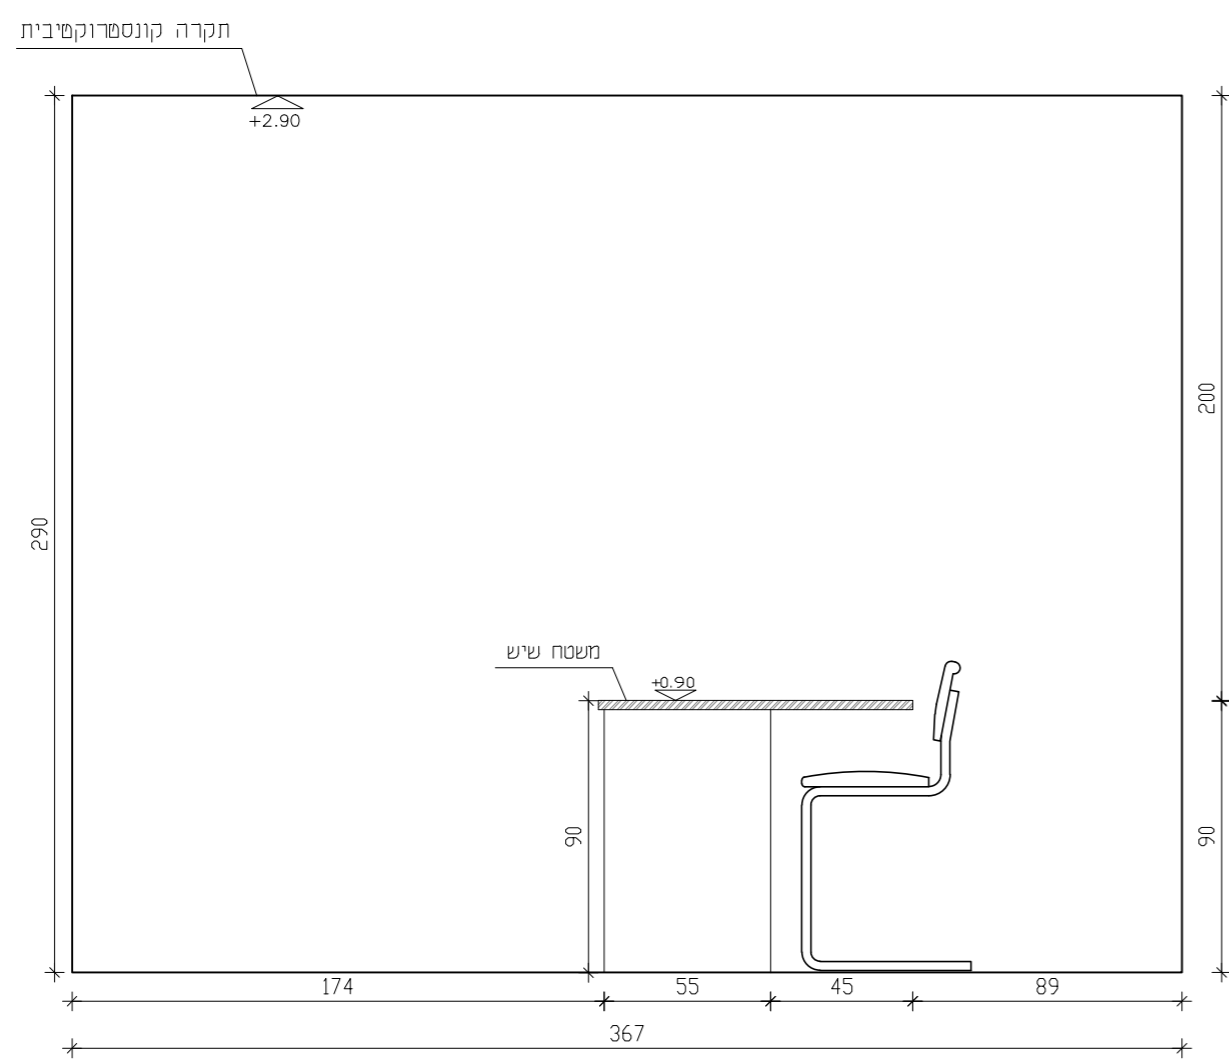

בחירת גמרים וחלוקות סופיות  
ישלמו לאחר פגישה עם הלקוחה והנגר

שיש משטח אי גרניט פורצלן בגימור מט במראה טבעי ופראי צבע אפור  
חזיתות השיש וארונות גמד ששור מט  
ידיות אינטגרציות בחזית (מבט 6)

גוף הארון עשוי לוח סנביץ' אדום 81 מ"מ גמר פורמיקה  
פרוזל הארונות תוצרת בלום  
ידיות אינטגרציות בדופו  
חזיתות הארונות עשויות מdf ששור מחורץ 22 מ"מ גמר צבע משי מט  
שיש משטח גרניט פורצלן בגימור מט במראה טבעי ופראי צבע אפור

1- המבצע אחראי לבדיקה המידות ולהתאמתן במקום	2- במקרה של ספק או אי התאמה יש לפנות למתכנן	3- אין לקבוע מידה לפי מדידה בשטח	4- התכניות נשארות רכוש הפרט של המתכנן	5- אין המתכנן אחראי לביצוע עבודות שלא על פי תכניותיו	6- אין לרצו עבודה ע"י חניט או כלא רשיון רניה רר-תוקף
לכיוון	למכרז	לביצוע	תאריך:	ק"מ :	1:25
קובץ מחשב :	חתימה :	תאריך :	קובץ מחשב :	חתימה :	תאריך :

פריסת המטבח