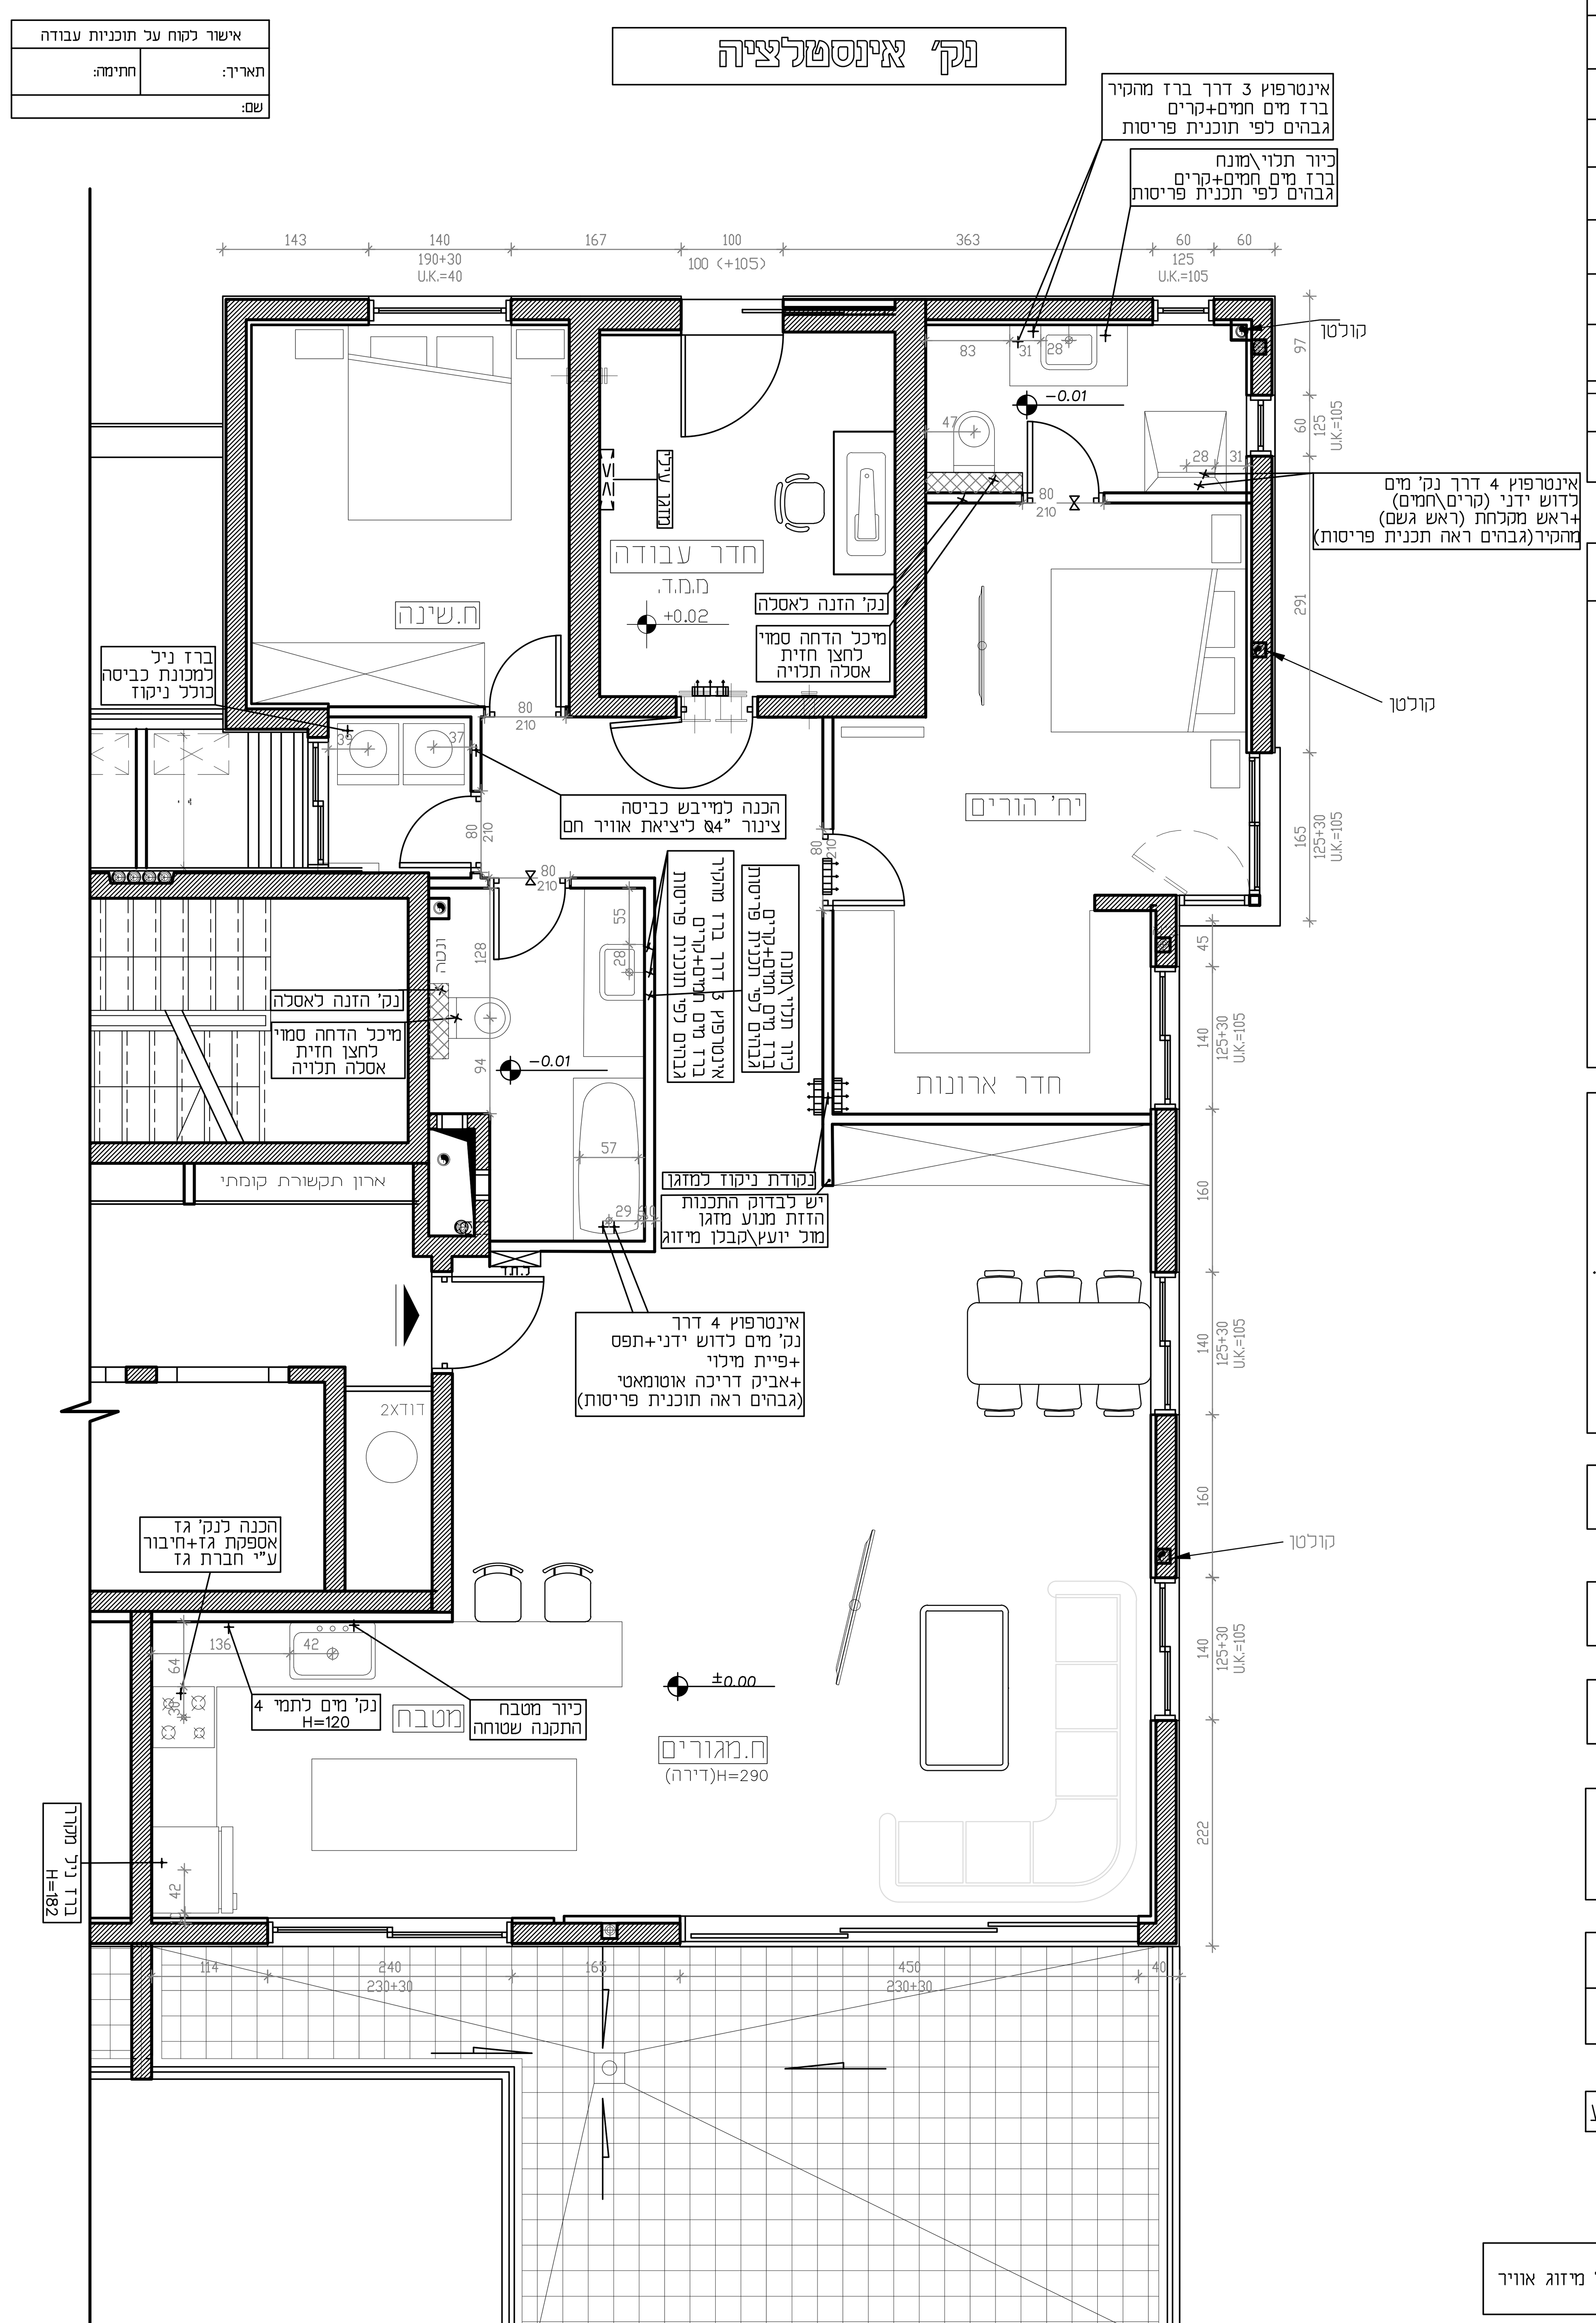

תפוצה		
מס'	יעד	תאריך

מס'	תוכן	תאריך

עדכונים

הערות

מיקומים סופיים של כלים סניטאריים וברזים לאחר בחירת חומרים

חללים רטובים - פירוט עבודות ראה תוכנית פריסות

הכנות ניקוזים וצנרת מיזוג אוויר בתיאום עם קבלן מיזוג אוויר

מיקומים סופיים במטבח עפ"י חברת מטבחים

הקבלן אחראי למידות ועליו לבקר אותן ולהודיע למתכנן על כל טעות,סטייה, סתירה, או אי התאמה בטרם המשיך בעבודתו.
אין לקבוע גדלים ע"י מדידה מהתוכניות.
המתכננים הנם הבעלים הבלעדיים של תכנית זו ושל זכויות היוצרים הגלומות בה. אין לעשות כל שימוש בתכניות ללא אישור המתכננים.

דירת משפחת שחר

שם מרצה:שי שמואל
עוזרת מרצה:מאיה לבני

שם הסטודנטית:לין גדות
ת.ז.:318653623

תוכנית נק' אינסטלציה

תוכנית מספר - 5

קנ"מ: 1:50 | תאריך:

עיון | מרכז | ביצוע

אין לפגוע או להרוס אלמנט קונסטרוקטיבי כלשהו במהלך העבודה

כל התוכניות בכפוף לאישור העירייה
אין לבצע עבודה עפ"י תכנית זו

גריל מיזוג אוויר

1- המבצע אחראי לבדיקת המידות ולהתאמן במקום.
2- במקרה של ספק או אי התאמה יש לפנות למתכנן.
3- אין לקבוע מידה לפי מדידה בשרטוט.
4- התכניות נשארות רכושו הפרטי של המתכנן.
5- אין המתכנן אחראי לביצוע עבודות שלא על פי תכניותיו.
6- אין לבצע עבודה עפ"י תכנית זו ללא רישיון בניה בר-תוקף.