תוכנית פירוק והריסה

אישור כקוח על תוכניות עבודה	
תאריך:	חתימה:
שם:	

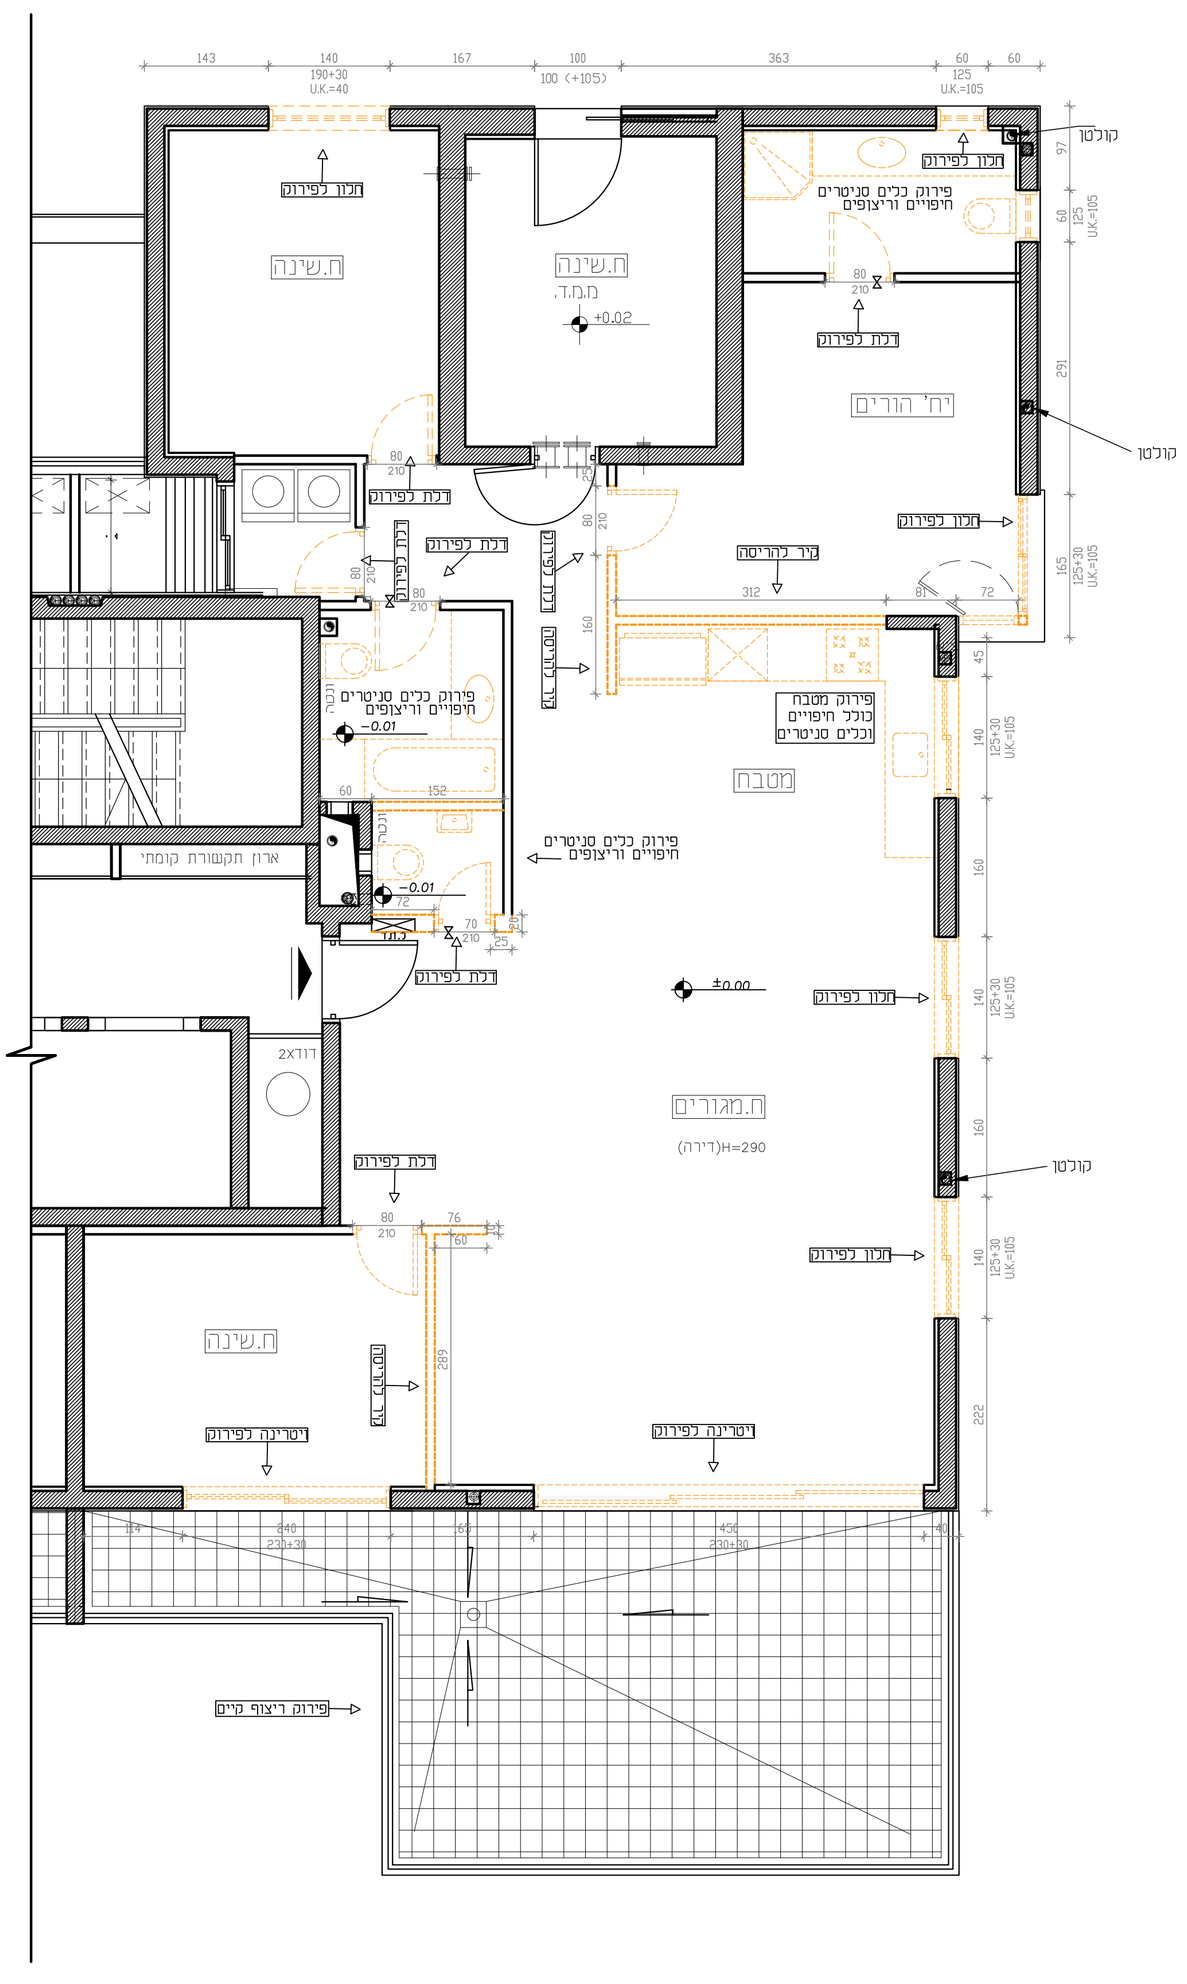

תפוצה		
מס'	יעד	תאריך
מס'	תוכן	תאריך
עדכונים		

הערות

אין לפגוע או להרוס אלמנט קונסטרוקטיבי כלשהו במהלך עבודות הפירוק וההריסה במידת הצורך יש לקבל יעוץ קונסטרוקטור לפני ביצוע הפירוק ו\או ההריסה

כל התוכניות בכפוף לאישור העיריה
אין לבצע עבודה עפ"י תכנית זו
ללא רישיון בניה בר-תוקף

לפני פריצת פתחים חדשים יש לבצע
סימון פתח ע"ג קיר לאישור המתכנן

הקבלן אחראי למידות ועליו לבקר אותן ולהודיע למתכנן על כל טעות,סטייה, סתירה, או אי התאמה בטרם המשיך בעבודתו.
אין לקבוע גדלים ע"י מדידה מהתוכניות.
המתכננים הנם הבעלים הבלעדיים של תכנית זו ושל זכויות היוצרים הגלומות בה. אין לעשות כל שימוש בתכניות ללא אישור המתכננים.

דירת משפחת שחר

שם מרצה:שי שמואל שם מתרגל:מאיה ליבני
שם הסטודנטית: לין גדות ת.ז. 318653623

תוכנית פירוק והריסה

תוכנית מספר – 3	
קנ"מ: 1:50	תאריך:25.2.21

עיון	מרכז	ביצוע	להריסה\פירוק-
■			