


אישור נסח על תוכנית עבודה	תאריך:
	חתימה:
	שם:

### תוכנית בנייה

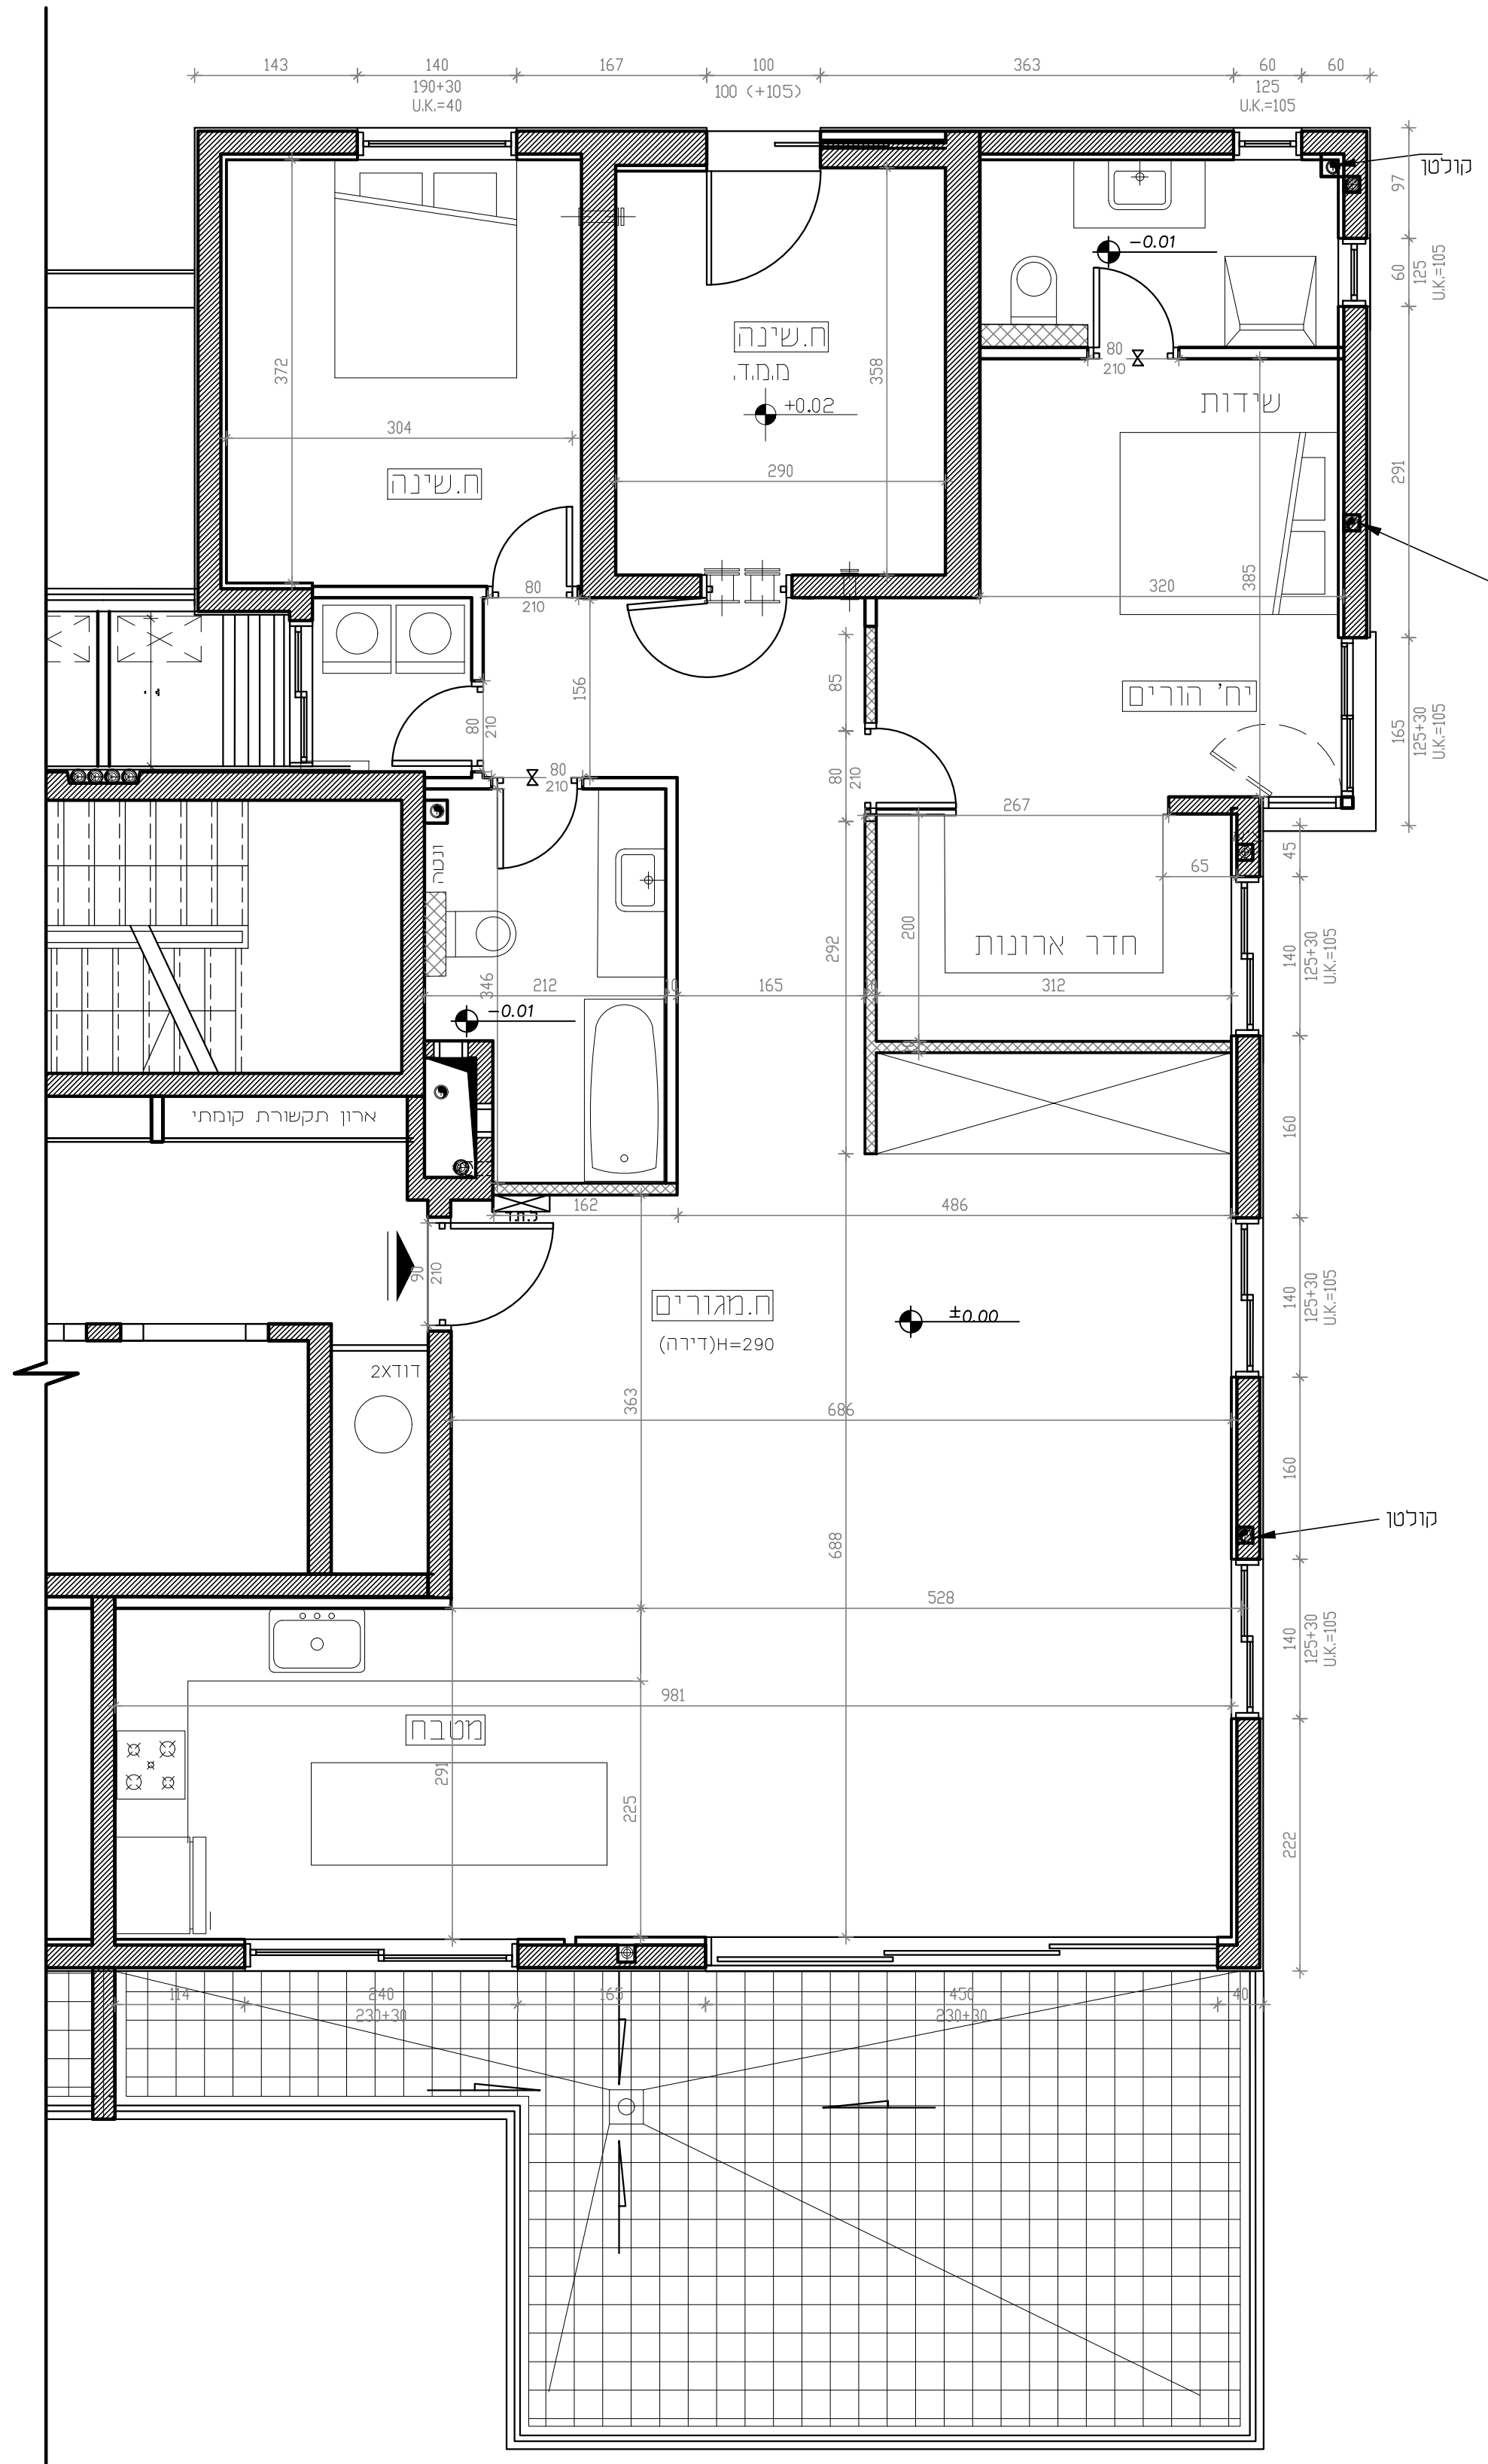

- קיר לבנייה
- בנייה בבנין בטון

תפוצה		
מס'	יעד	תאריך
מס' תוכן		
עדכונים		

- #### הערות
- הכנות ניקוזים וצנרת מיזוג אוויר בתיאום עם קבלן מיזוג אוויר
  - מיקומים סופיים במבטח עפ"י חברת מטבחים
  - טיפוח אקוסטי בקיר מעטית לפי תכנון יועץ אקוסטי
  - קיר מעטפת הדירה ע"פ תוכנית אדריכלית הבניין
  - צביעה וגמרנים קירות לתיאום מול מעצב פנים
  - לפני בניית קירות סופית יש לבצע שורת בלוקים ראשונה לאישור המתכנן

הקבלן אחראי למידות ועליו לבקר אותן ולהודיע למתכנן על כל טעות, סטייה, סתירה, או אי התאמה בטרם המשך בעבודתו. אין לקבוע גודלים ע"י מדידה מהתוכנית. המתכננים הנם הבעלים הבלעדיים של תכנית זו ושכל זכויות היוצרים הגלומות בה. אין לעשות כל שימוש בתכנית כלל לאישור המתכננים.

**דירת משפחת שחר**  
 שם מרצה: שי שמואל  
 שם מתרגל: מאיה ליבני  
 שם הסטודנטית: לילי גדות  
 ת.ז. 318653623

**תוכנית בנייה**  
 תוכנית מספר - 4  
 קנ"מ: 1:50  
 תאריך: 17.12.20

עיון  מרכז  ביצוע

- ביצוע ריצוף בהדבקה על גבי ריצוף קיים
- בחודרי מקלח ביצוע ריצוף מחדש
- יש לבצע מילוי בטון ברצפה במיקום העברת צנרת חדשה והריסת קירות קיימים
- ביצוע החלקת כל קירות פנים הדירה בשכסל אמריקאי
- לפני פריצת פתחים חדשים יש לבצע נימון פתח ע"ג קיר לאישור המתכנן
- אין לפגוע או להרוס אלמנט מונסטרוקטיבי כלשהו במהלך העבודה
- כל התוכניות בכפוף לאישור העיריה אין לבצע עבודה עפ"י תכנית זו כלל רישון בניה בר-תוקף